


# PROVINCIA DI POTENZA

Immobile "Covo Degli Arditi"

P.zza Romagna

P O T E N Z A

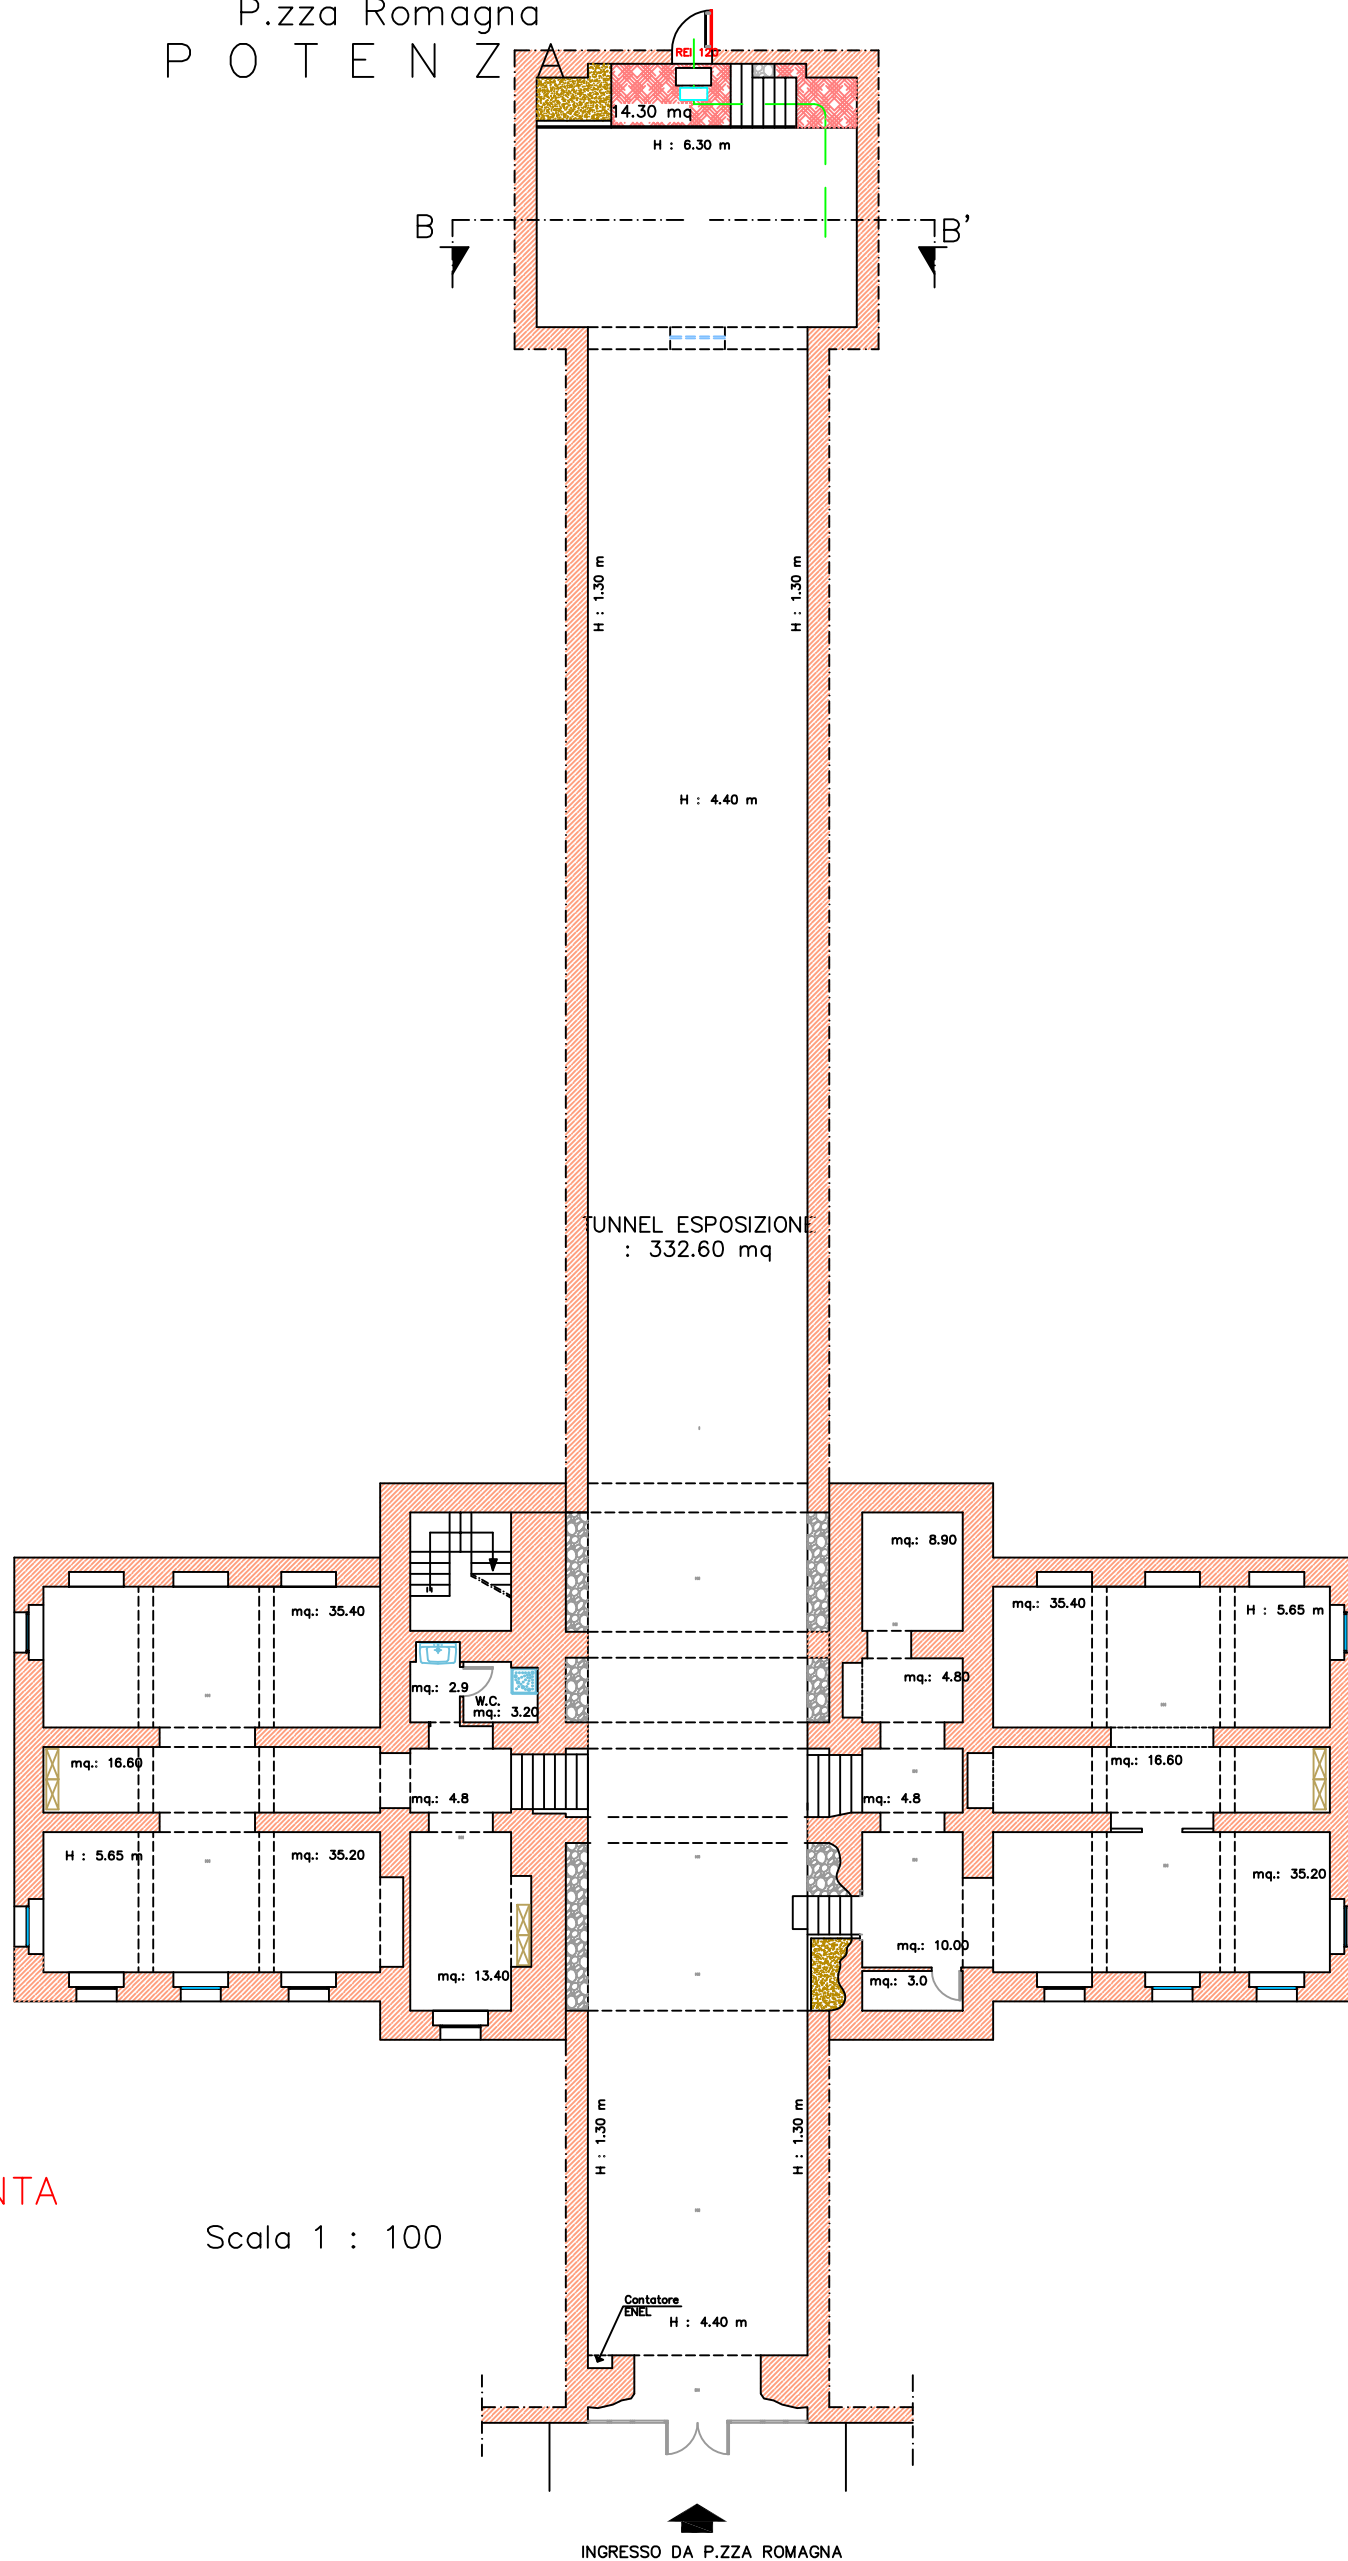

PIANTA

Scala 1 : 100