



PROSPETTO ANTERIORE

Scala 1 : 50

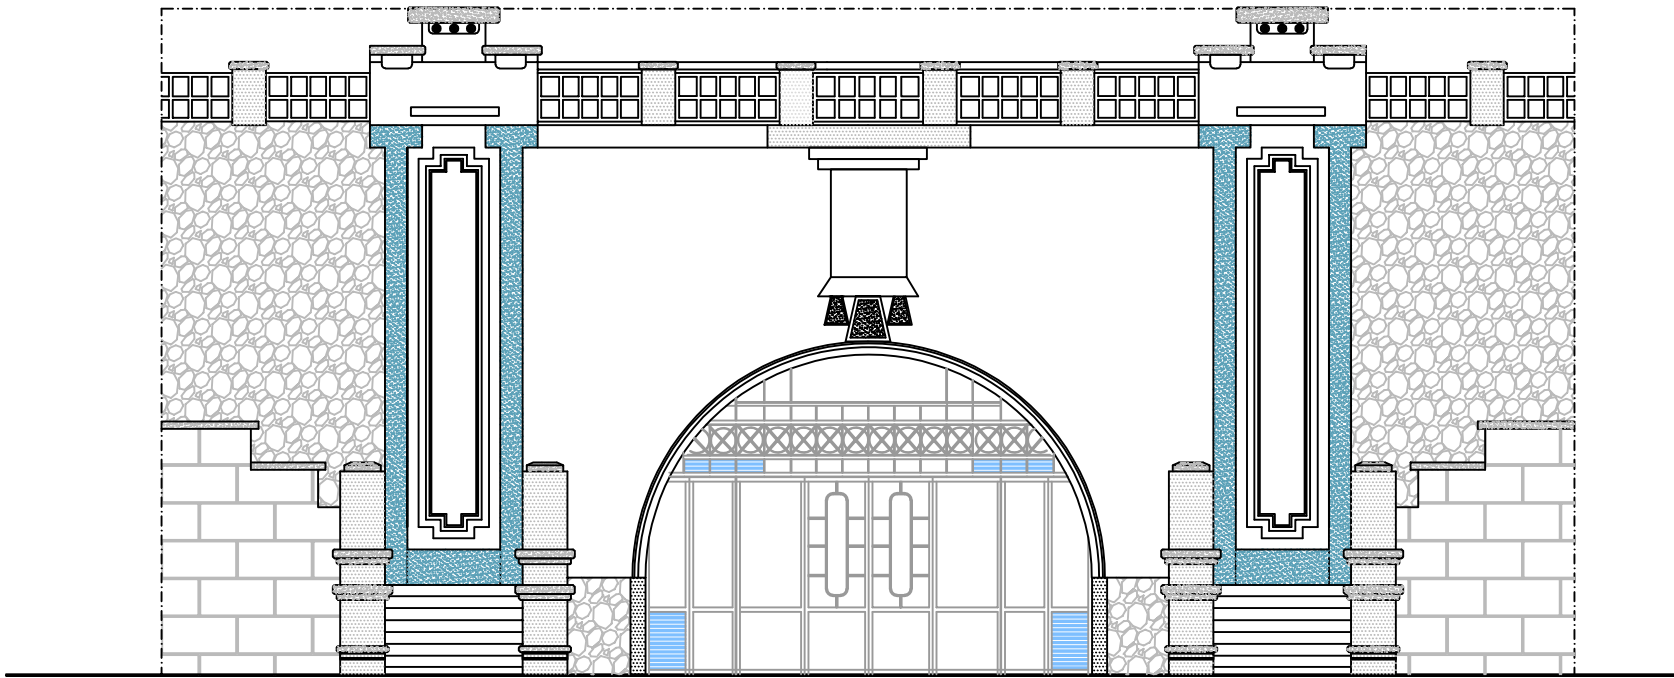

SEZIONE B – B'

Scala 1 : 50

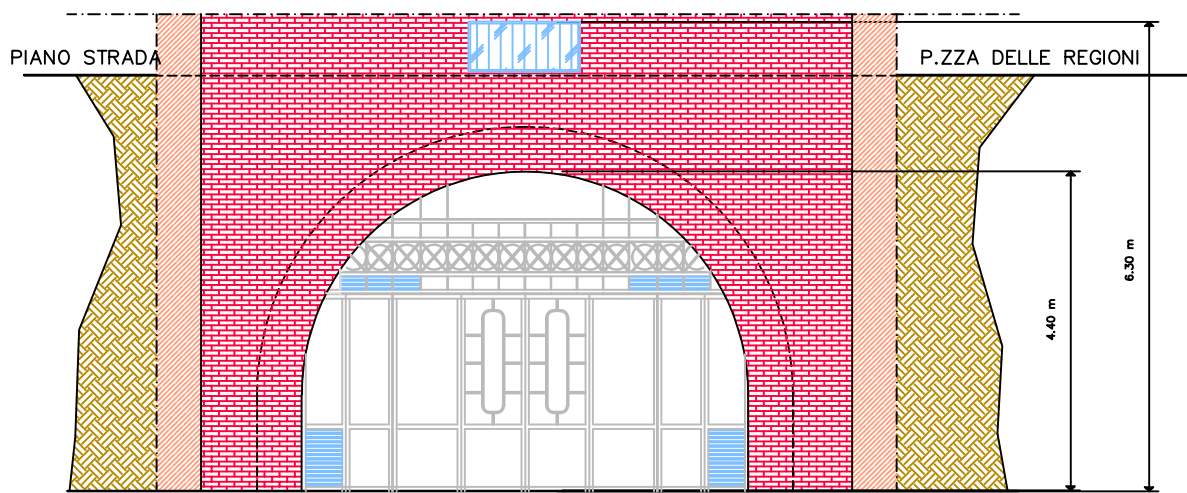

SEZIONE A – A'

Scala 1 : 50

